
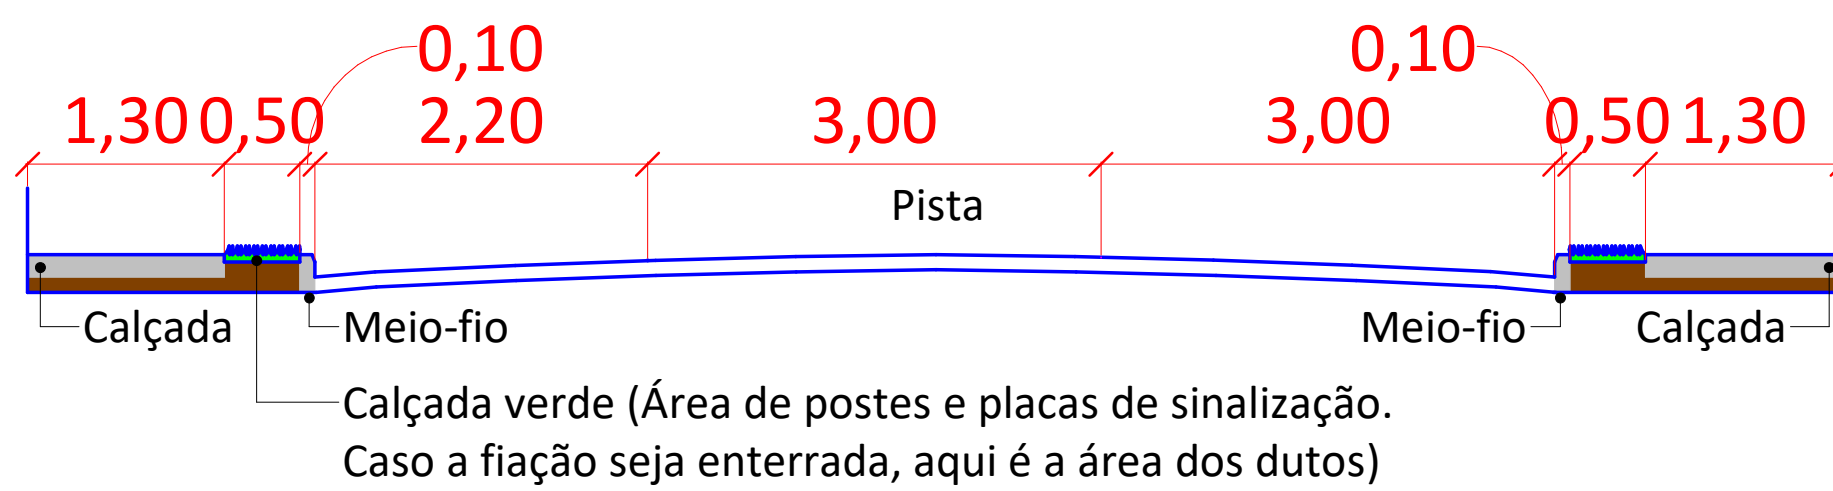
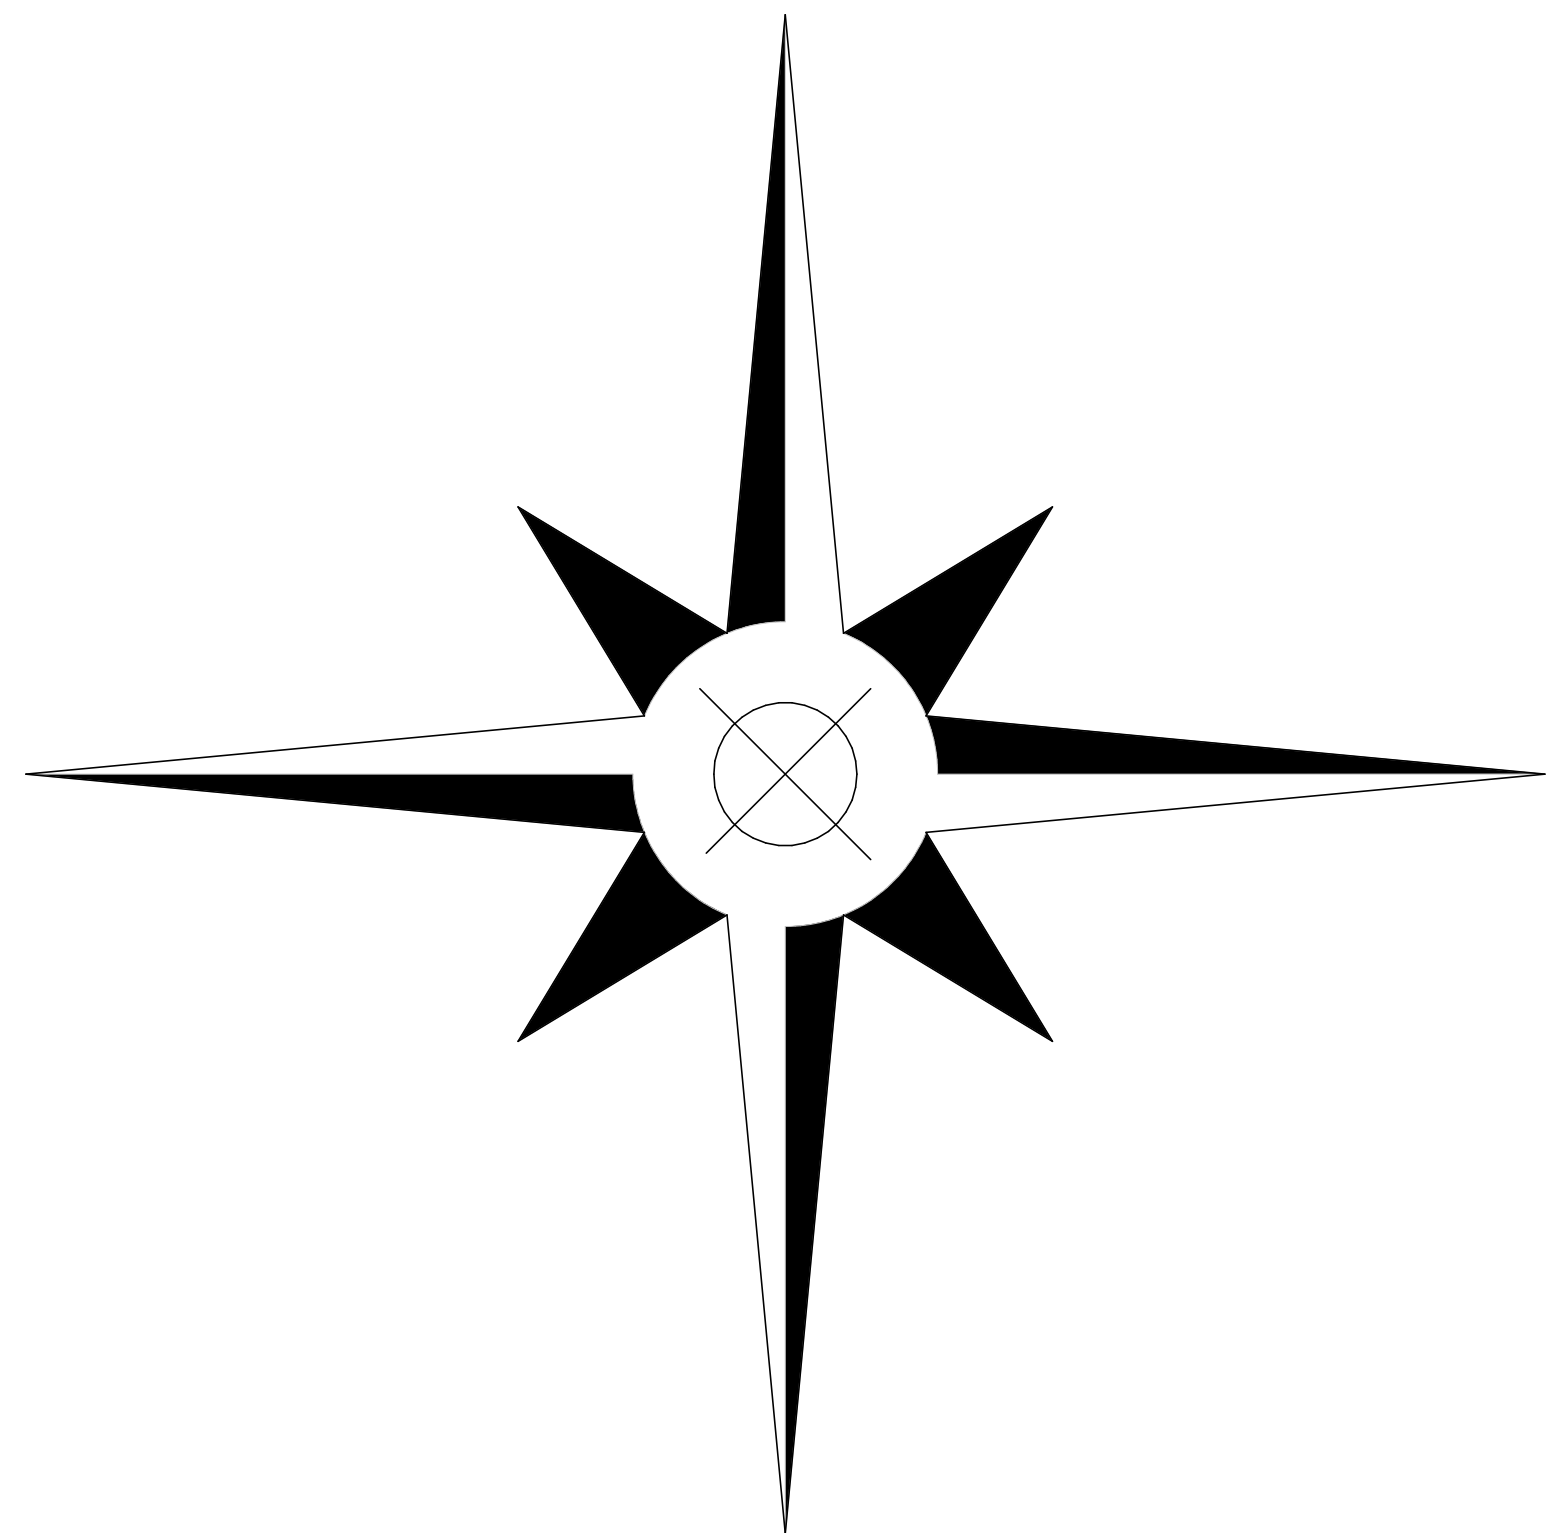


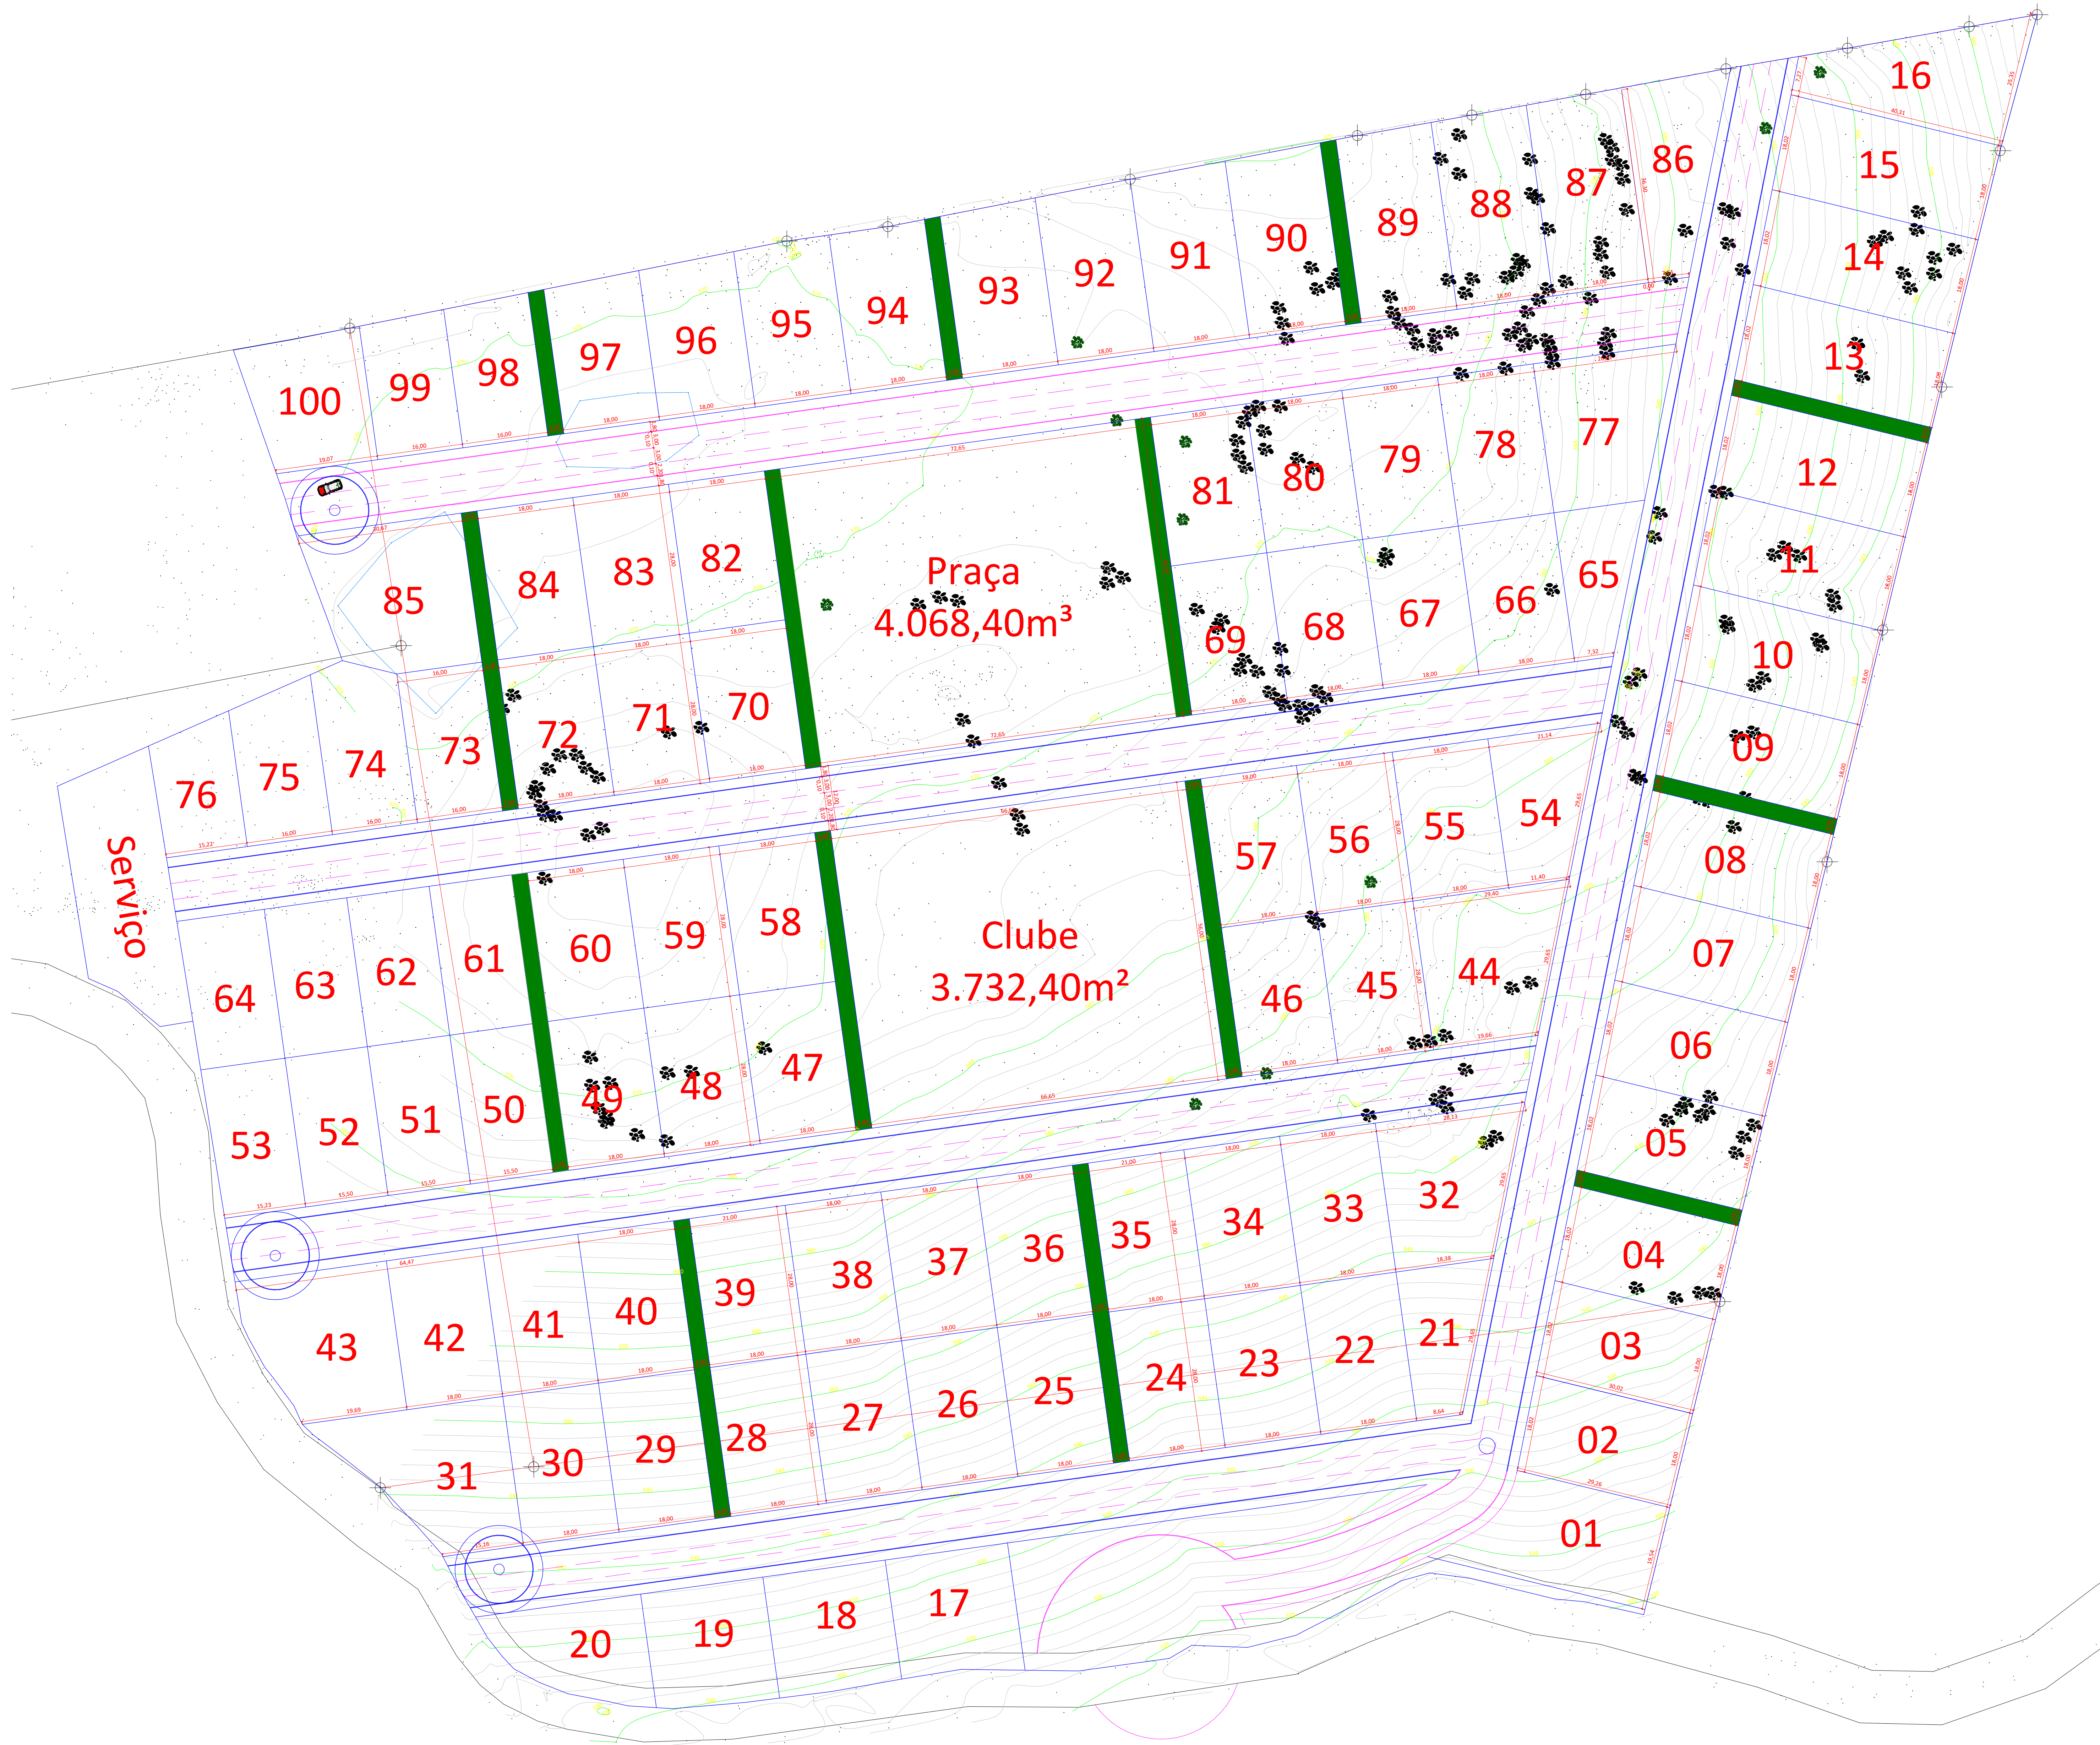

Perfil de rua
1 : 50

01. Masterplan
1 : 500

Informações Complementares:

- Observe a data do projeto e as revisões.
- Consulte sempre o memorial descritivo, os projetos complementares e detalhes específicos, quando houver.
- Todas as medidas são apresentadas em unidade métrica e referem-se aos espaços em nível de acabamento, salvo expressamente indicado no projeto.
- É imprescindível a conferência de todas as medidas no local, sobretudo das peças estruturais como pilares, vigas e lajes.
- Observe sempre as especificações dos fabricantes, durante a utilização e instalação de materiais e equipamentos.
- Todas as intercorrências que possam surgir durante a execução deste projeto, as quais não foram descritas aqui, devem ser encaminhadas ao Arquiteto responsável antes da execução para a devida análise e solução.
- Prever tratamento anti cupem em todos os elementos de madeira.
- Prever reforço estrutural nas paredes em drywall que apoiem/suportem móveis, bancadas, portas, equipamentos fixados, quadros e corniças.
- Caso existam imagens em 3D nessa planta, estas servem como referencial visual do que deve ser construído. Essas imagens não estão em escala definida.
- Toda a infraestrutura a ser construída deve ser executada considerando sempre a qualidade estética do projeto. Dutos hidráulicos e elétricos ou qualquer outro devem ser, sempre que possível, ocultos, salvo definido diferente pela estética do projeto.

Masterplan

02

ALEXANDRE OLIVEIRA
ARQUITETO E URBANISTA

Cliente:		Contato do cliente	
Condomínio Zillas Prime Jacobina		(75) 99988-1125	
Endereço do cliente		Cidade/UF	
Endereço residencial do cliente		Jacobina/BA	
Endereço do projeto		Cidade/UF	
Endereço da obra		Jacobina/BA	
Arquiteto Responsável		Contato do Arquiteto	Data do Projeto
Alexandre Oliveira		(71) 99737-9555	02/08/2026
Formato de Impressão		Escala Como indicado	Data da Revisão
A0 Horizontal		Revisão 3	06/08/2026

Projeto: Condomínio fechado residencial
Área do Lote: 70.357,85m²
Área Construída: 70.357,85m²